


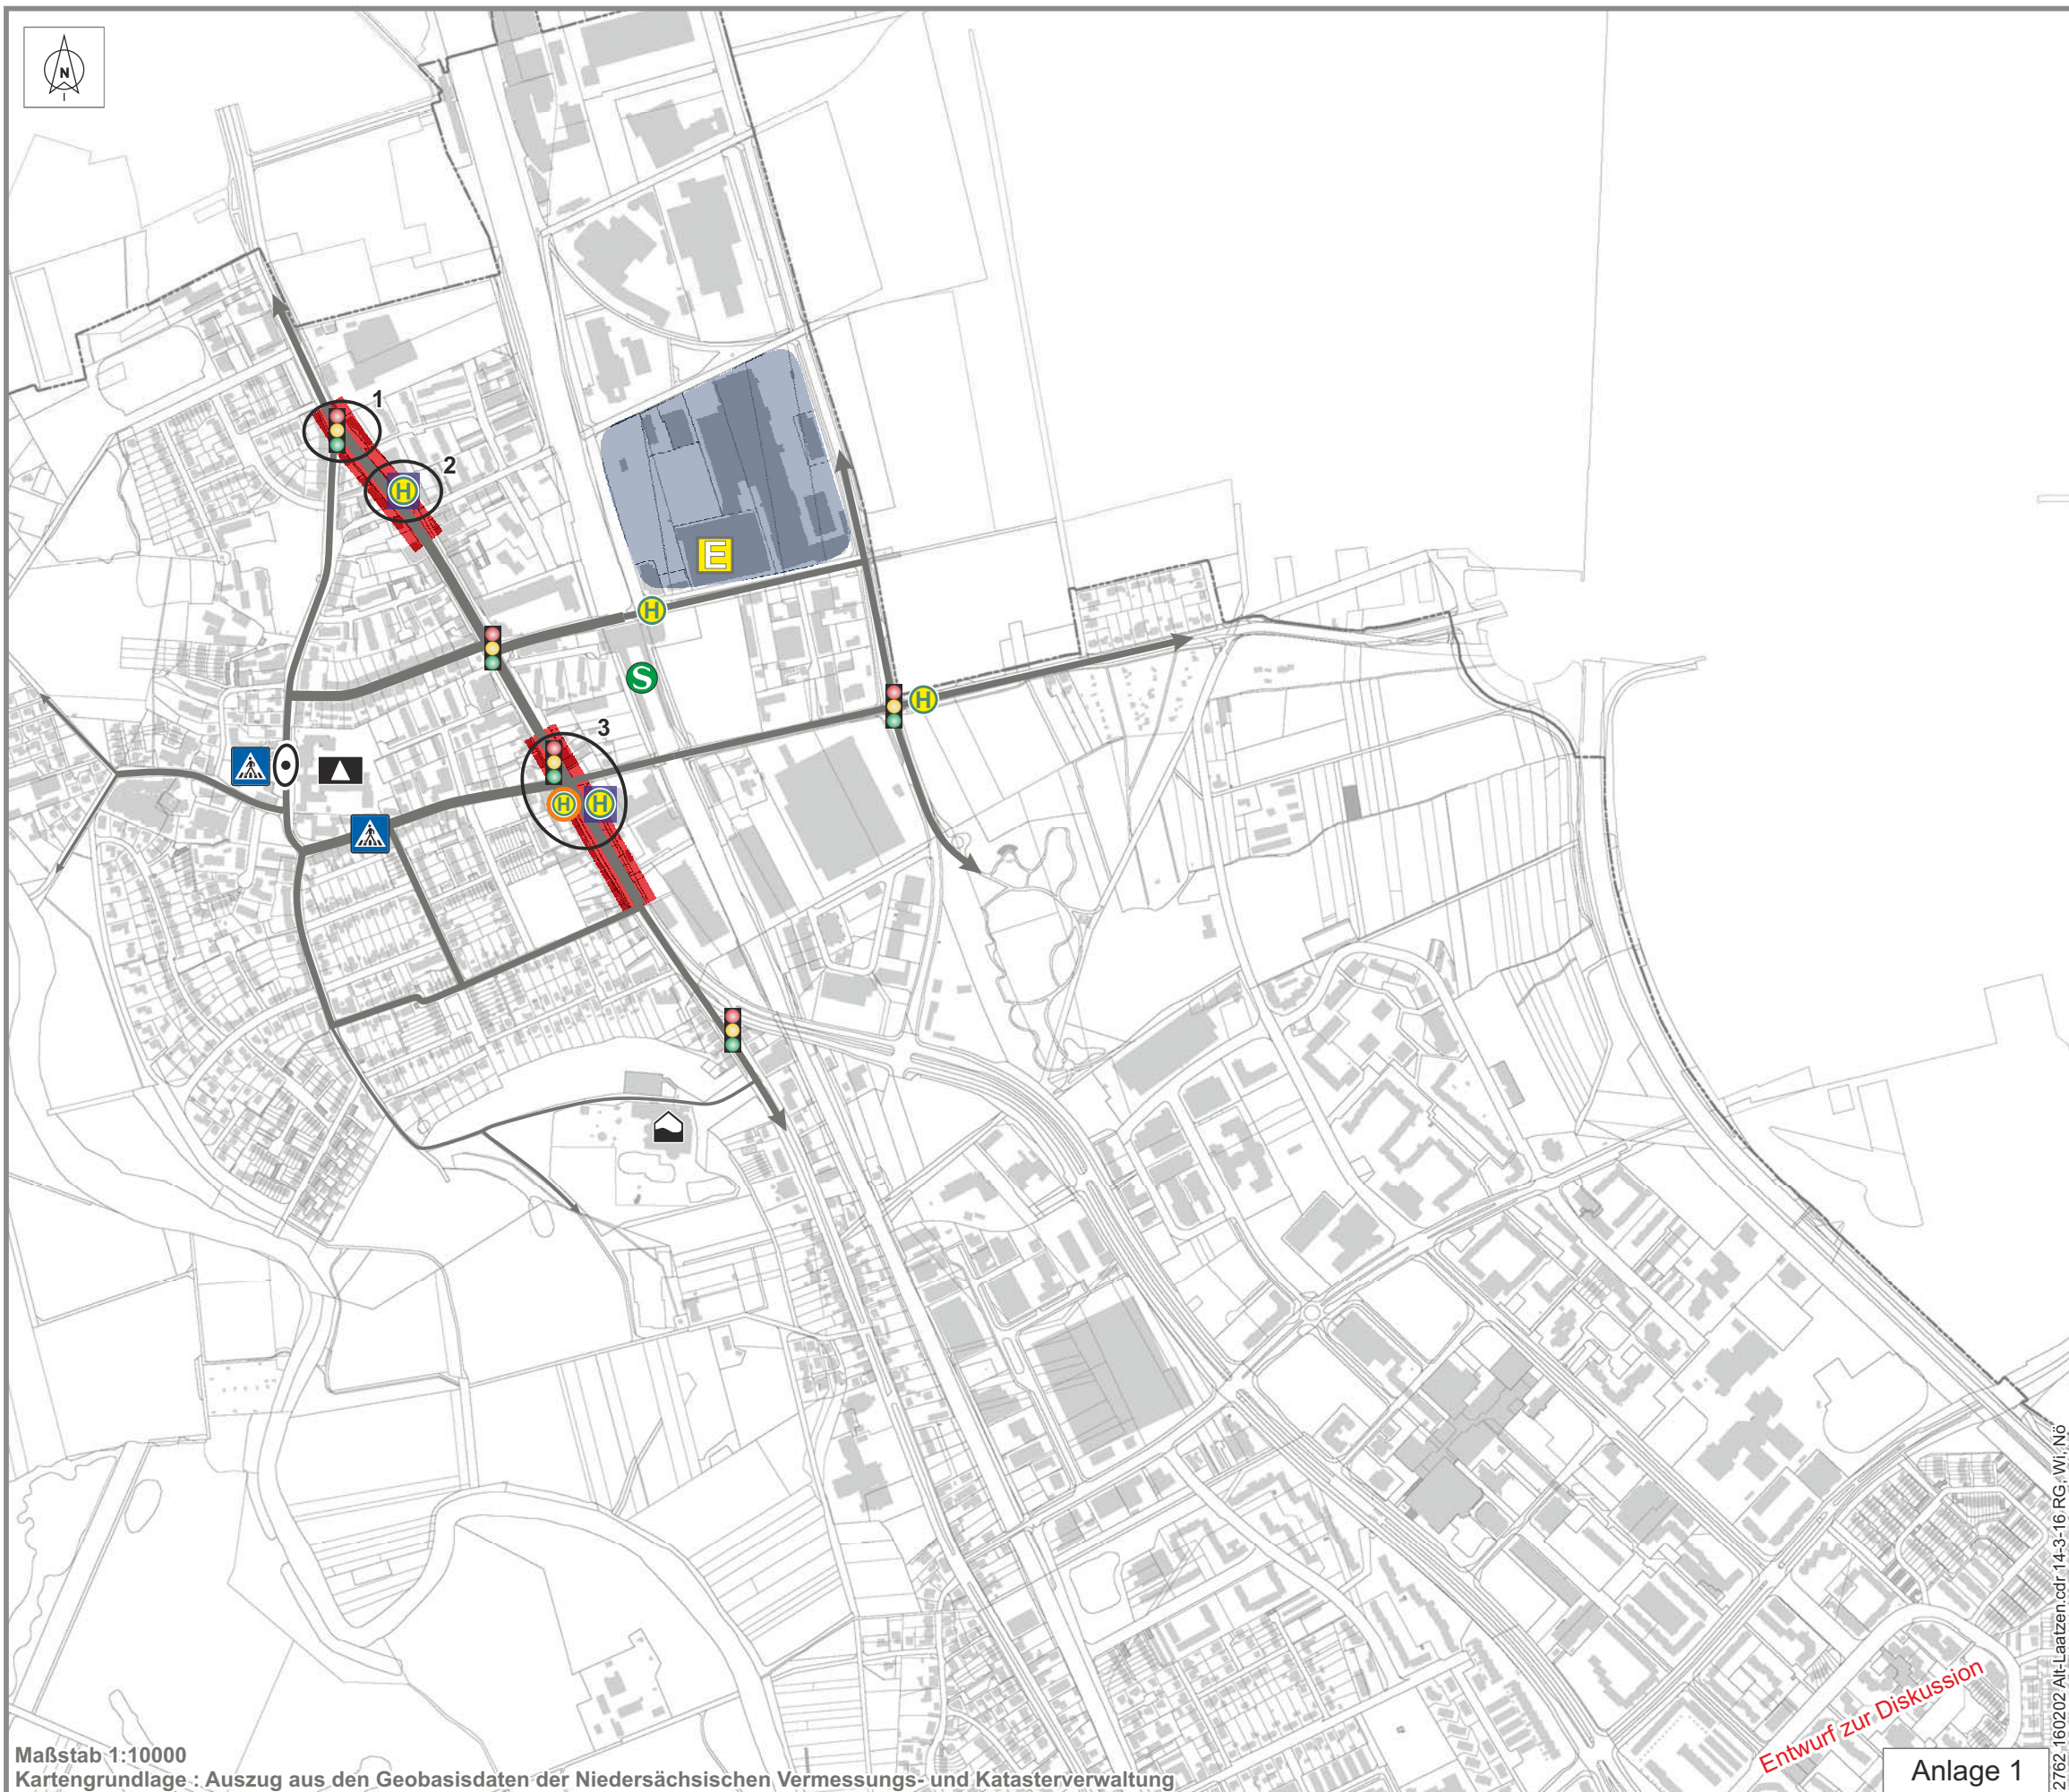

VERKEHRSENTWICKLUNGSPLAN
LAATZEN
HANDLUNGSPROGRAMM
BARRIEREFREIHEIT

Fußwege

- Barrierefreies Wegenetz
- Hauptfußweg
- Nebenfußweg
- Ergänzungsfußweg

Quellen und Ziele

- S-Bahnhof
- Stadtbahnhaltestelle
- Bushaltestelle (stark frequentiert)
- Bushaltestelle
- Schule
- Sportplatz/-halle
- öffentl. Verwaltung
- Frei-/Hallenbad
- Senioren-/Pflegeheim
- Krankenhaus
- Kindergarten
- Einkaufszentrum/Nahversorger
- Geschäftsbereich


**Querungssicherung
im Bestand (Auswahl)**

- LSA / Bedarfs-LSA
- Mittelinsel
- Fußgängerüberweg
- Maßnahmschwerpunkt / lfd. Nr.

ALT-LAATZEN
BARRIEREFREIES WEGENETZ /
MAßNAHMENSCHWERPUNKTE

Entwurf zur Diskussion

2762_160202 Alt-Laatzen.cdr 14-3-16 RG: Wi: No

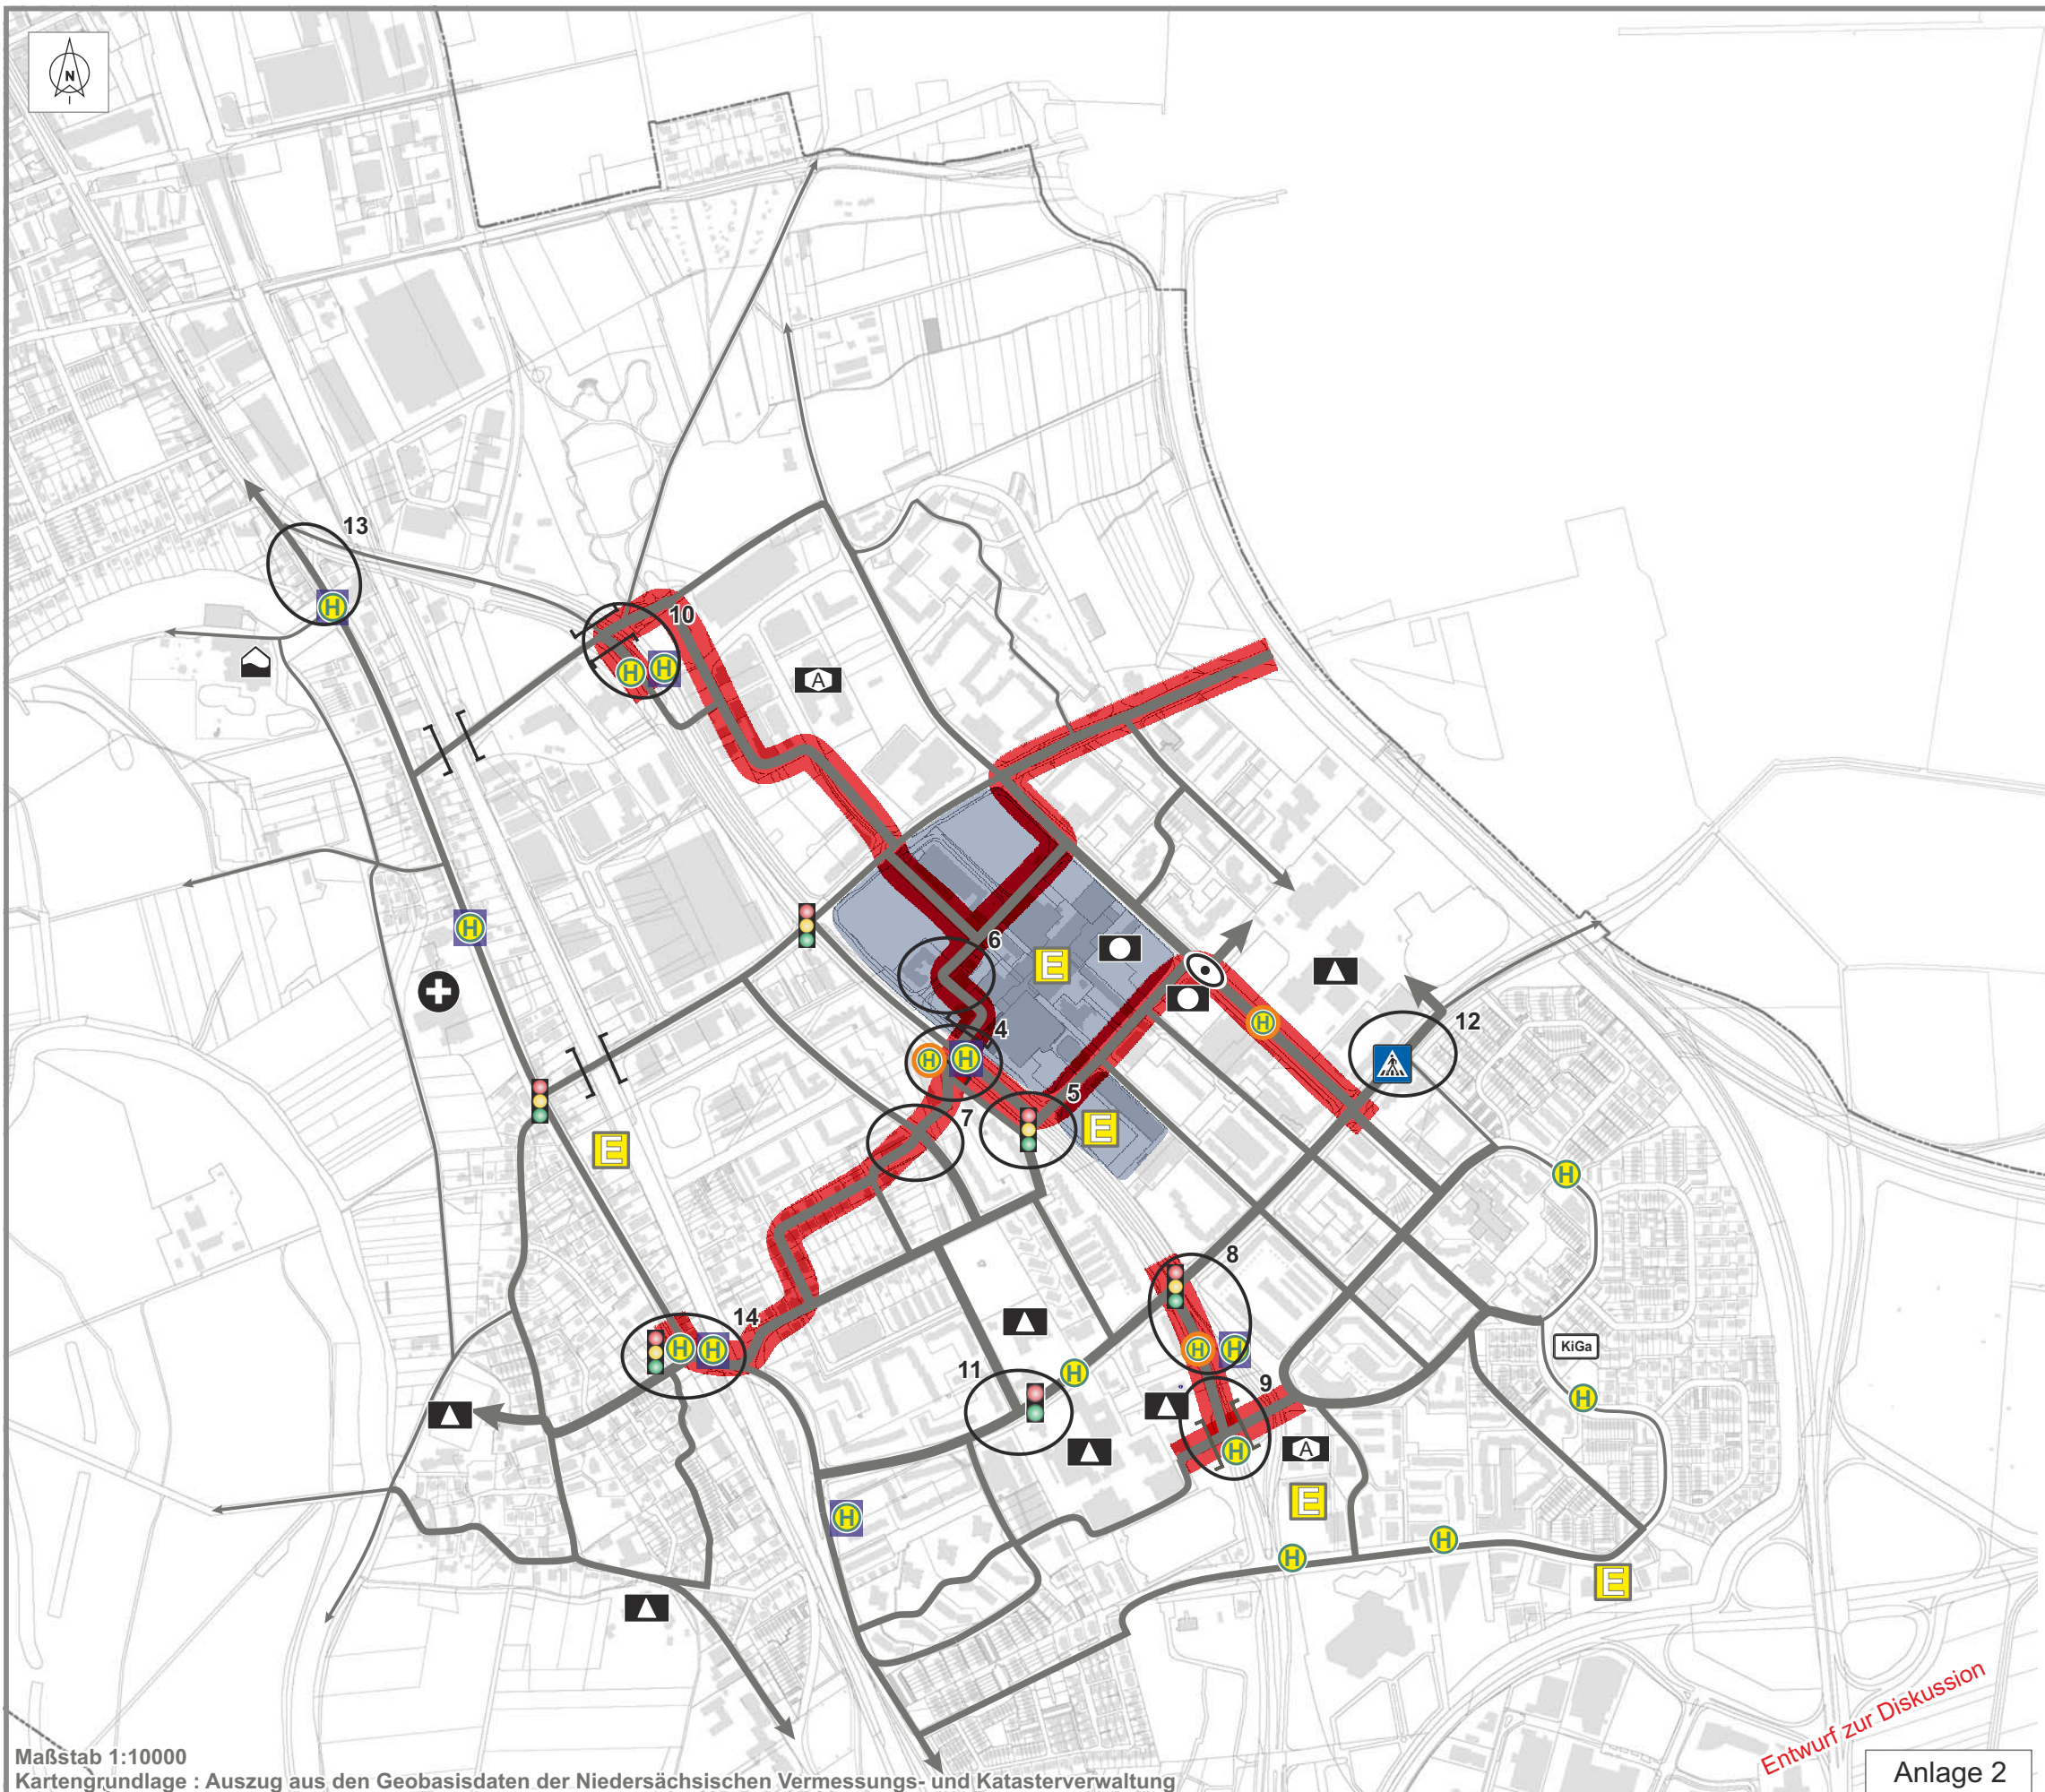

VERKEHRSENTWICKLUNGSPLAN
LAATZEN
HANDLUNGSPROGRAMM
BARRIEREFREIHEIT

Fußwege

- Barrierefreies Wegenetz
- Hauptfußweg
- Nebenfußweg
- Ergänzungsfußweg


Quellen und Ziele

- S-Bahnhof
- Stadtbahnhaltestelle
- Bushaltestelle (stark frequentiert)
- Bushaltestelle
- Schule
- Sportplatz/-halle
- öffentl. Verwaltung
- Frei-/Hallenbad
- Senioren-/Pflegeheim
- Krankenhaus
- Kindergarten
- Einkaufszentrum/Nahversorger
- Geschäftsbereich

**Querungssicherung
im Bestand (Auswahl)**

- LSA / Bedarfs-LSA
- Mittelinsel
- Fußgängerüberweg
- Maßnahmenswerpunkt / lfd. Nr.

LAATZEN-MITTE /
GRASDORF-NORD
BARRIEREFREIES WEGENETZ /
MAßNAHMENSCHWERPUNKTE

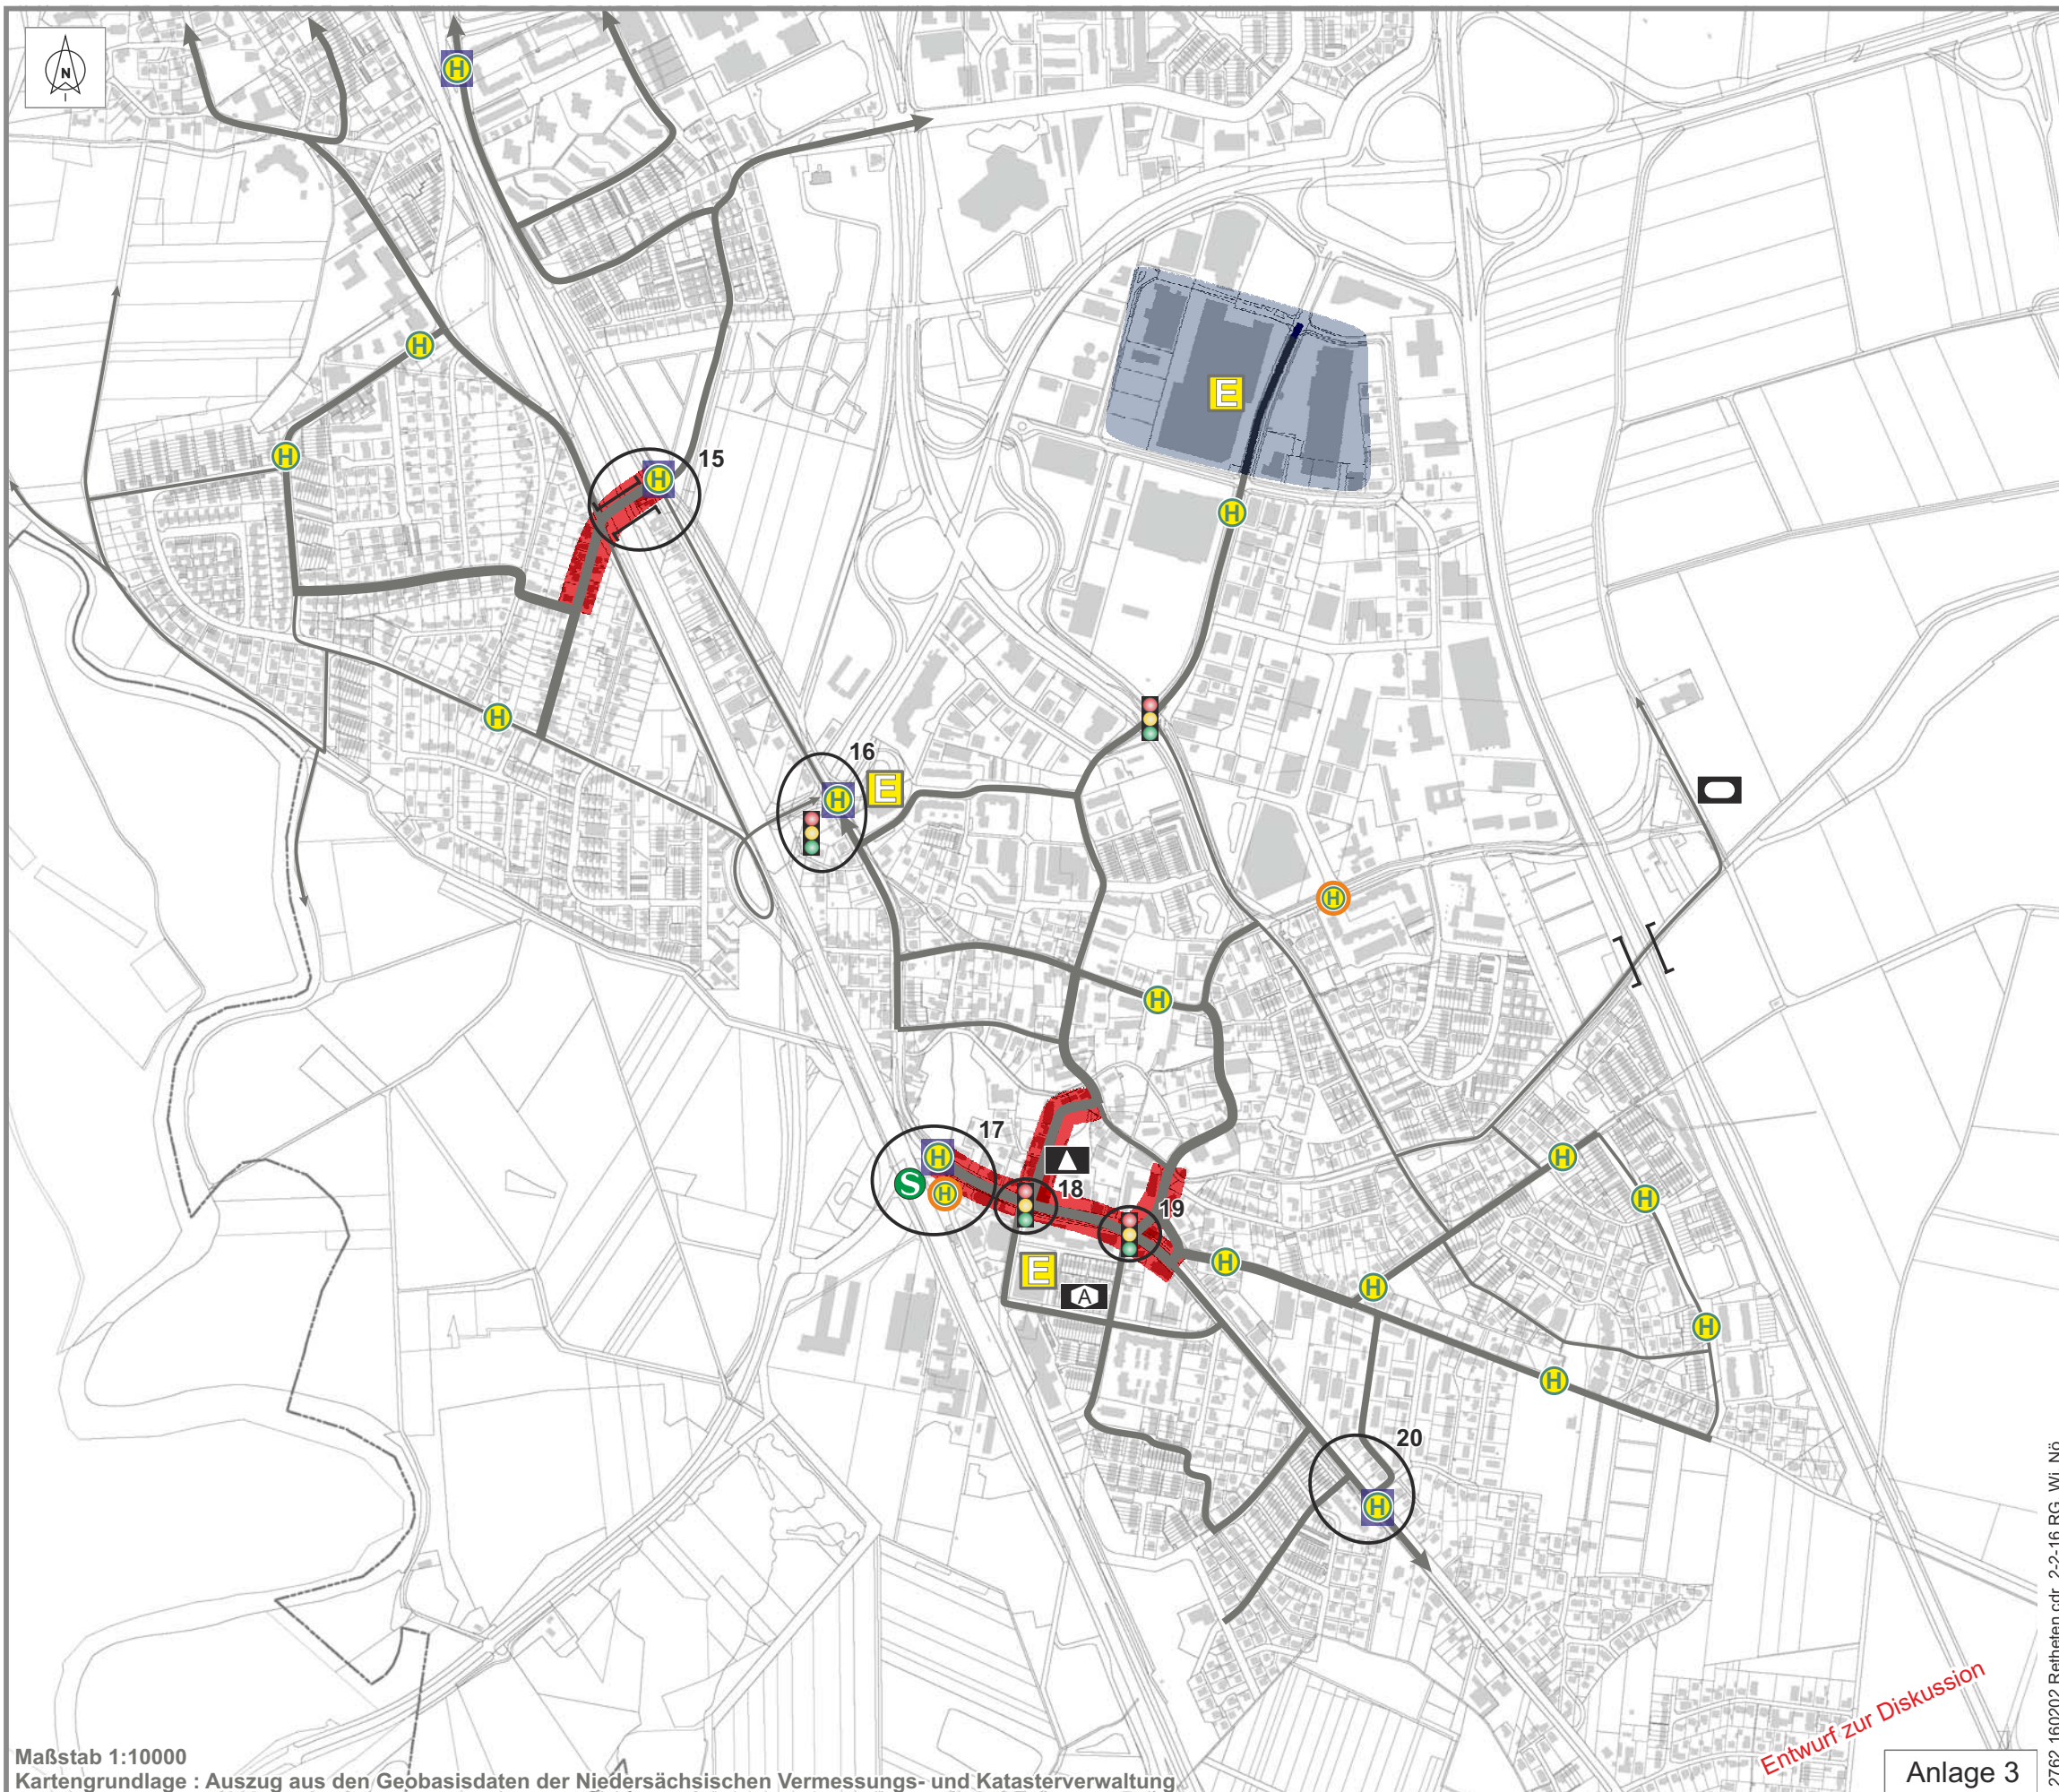

VERKEHRSENTWICKLUNGSPLAN
LAATZEN
HANDLUNGSPROGRAMM
BARRIEREFREIHEIT

Fußwege

Barrierefreies Wegenetz

Hauptfußweg

Nebenfußweg

Ergänzungsfußweg

Quellen und Ziele

S-Bahnhof

Stadtbahnhaltestelle

Bushaltestelle (stark frequentiert)

Bushaltestelle

Schule

Sportplatz/-halle

öffentl. Verwaltung

Frei-/Hallenbad

Senioren-/Pflegeheim

Krankenhaus

KiGa Kindergarten

Einkaufszentrum/Nahversorger

Geschäftsbereich

**Querungssicherung
im Bestand (Auswahl)**

LSA / Bedarfs-LSA

Mittelinselfußgängerüberweg

Maßnahmenswerpunkt / lfd. Nr.

RETHEN / GRASDORF-SÜD
BARRIEREFREIES WEGENETZ /
MAßNAHMENSCHWERPUNKTE

Maßstab 1:10000
Kartengrundlage : Auszug aus den Geobasisdaten der Niedersächsischen Vermessungs- und Katasterverwaltung

Entwurf zur Diskussion
Anlage 3

2762 160202 Retheten.cdr 2-2-16 RG, Wi, Nö



VERKEHRSENTWICKLUNGSPLAN
LAATZEN
HANDLUNGSPROGRAMM
BARRIEREFREIHEIT

Fußwege

Barrierefreies Wegenetz

Hauptfußweg

Nebenfußweg

Ergänzungsfußweg

Quellen und Ziele

S-Bahnhof

Stadtbahnhaltestelle

Bushaltestelle (stark frequentiert)

Bushaltestelle

Schule

Sportplatz/-halle

öffentl. Verwaltung

Frei-/Hallenbad

Senioren-/Pflegeheim

Krankenhaus

KiGa Kindergarten

Einkaufszentrum/Nahversorger

Geschäftsbereich

**Querungssicherung
im Bestand (Auswahl)**

LSA / Bedarfs-LSA

Mittelinsel

Fußgängerüberweg


Maßnahmschwerpunkt /
lfd. Nr.

GLEIDINGEN
BARRIEREFREIES WEGENETZ /
MAßNAHMENSCHWERPUNKTE

Maßstab 1:10000
Kartengrundlage: Auszug aus den Geobasisdaten der Niedersächsischen Vermessungs- und Katasterverwaltung

Entwurf zur Diskussion
Anlage 4

2762 160202 Gleidingen.cdr 14-3-16 RG, Wi, Nö

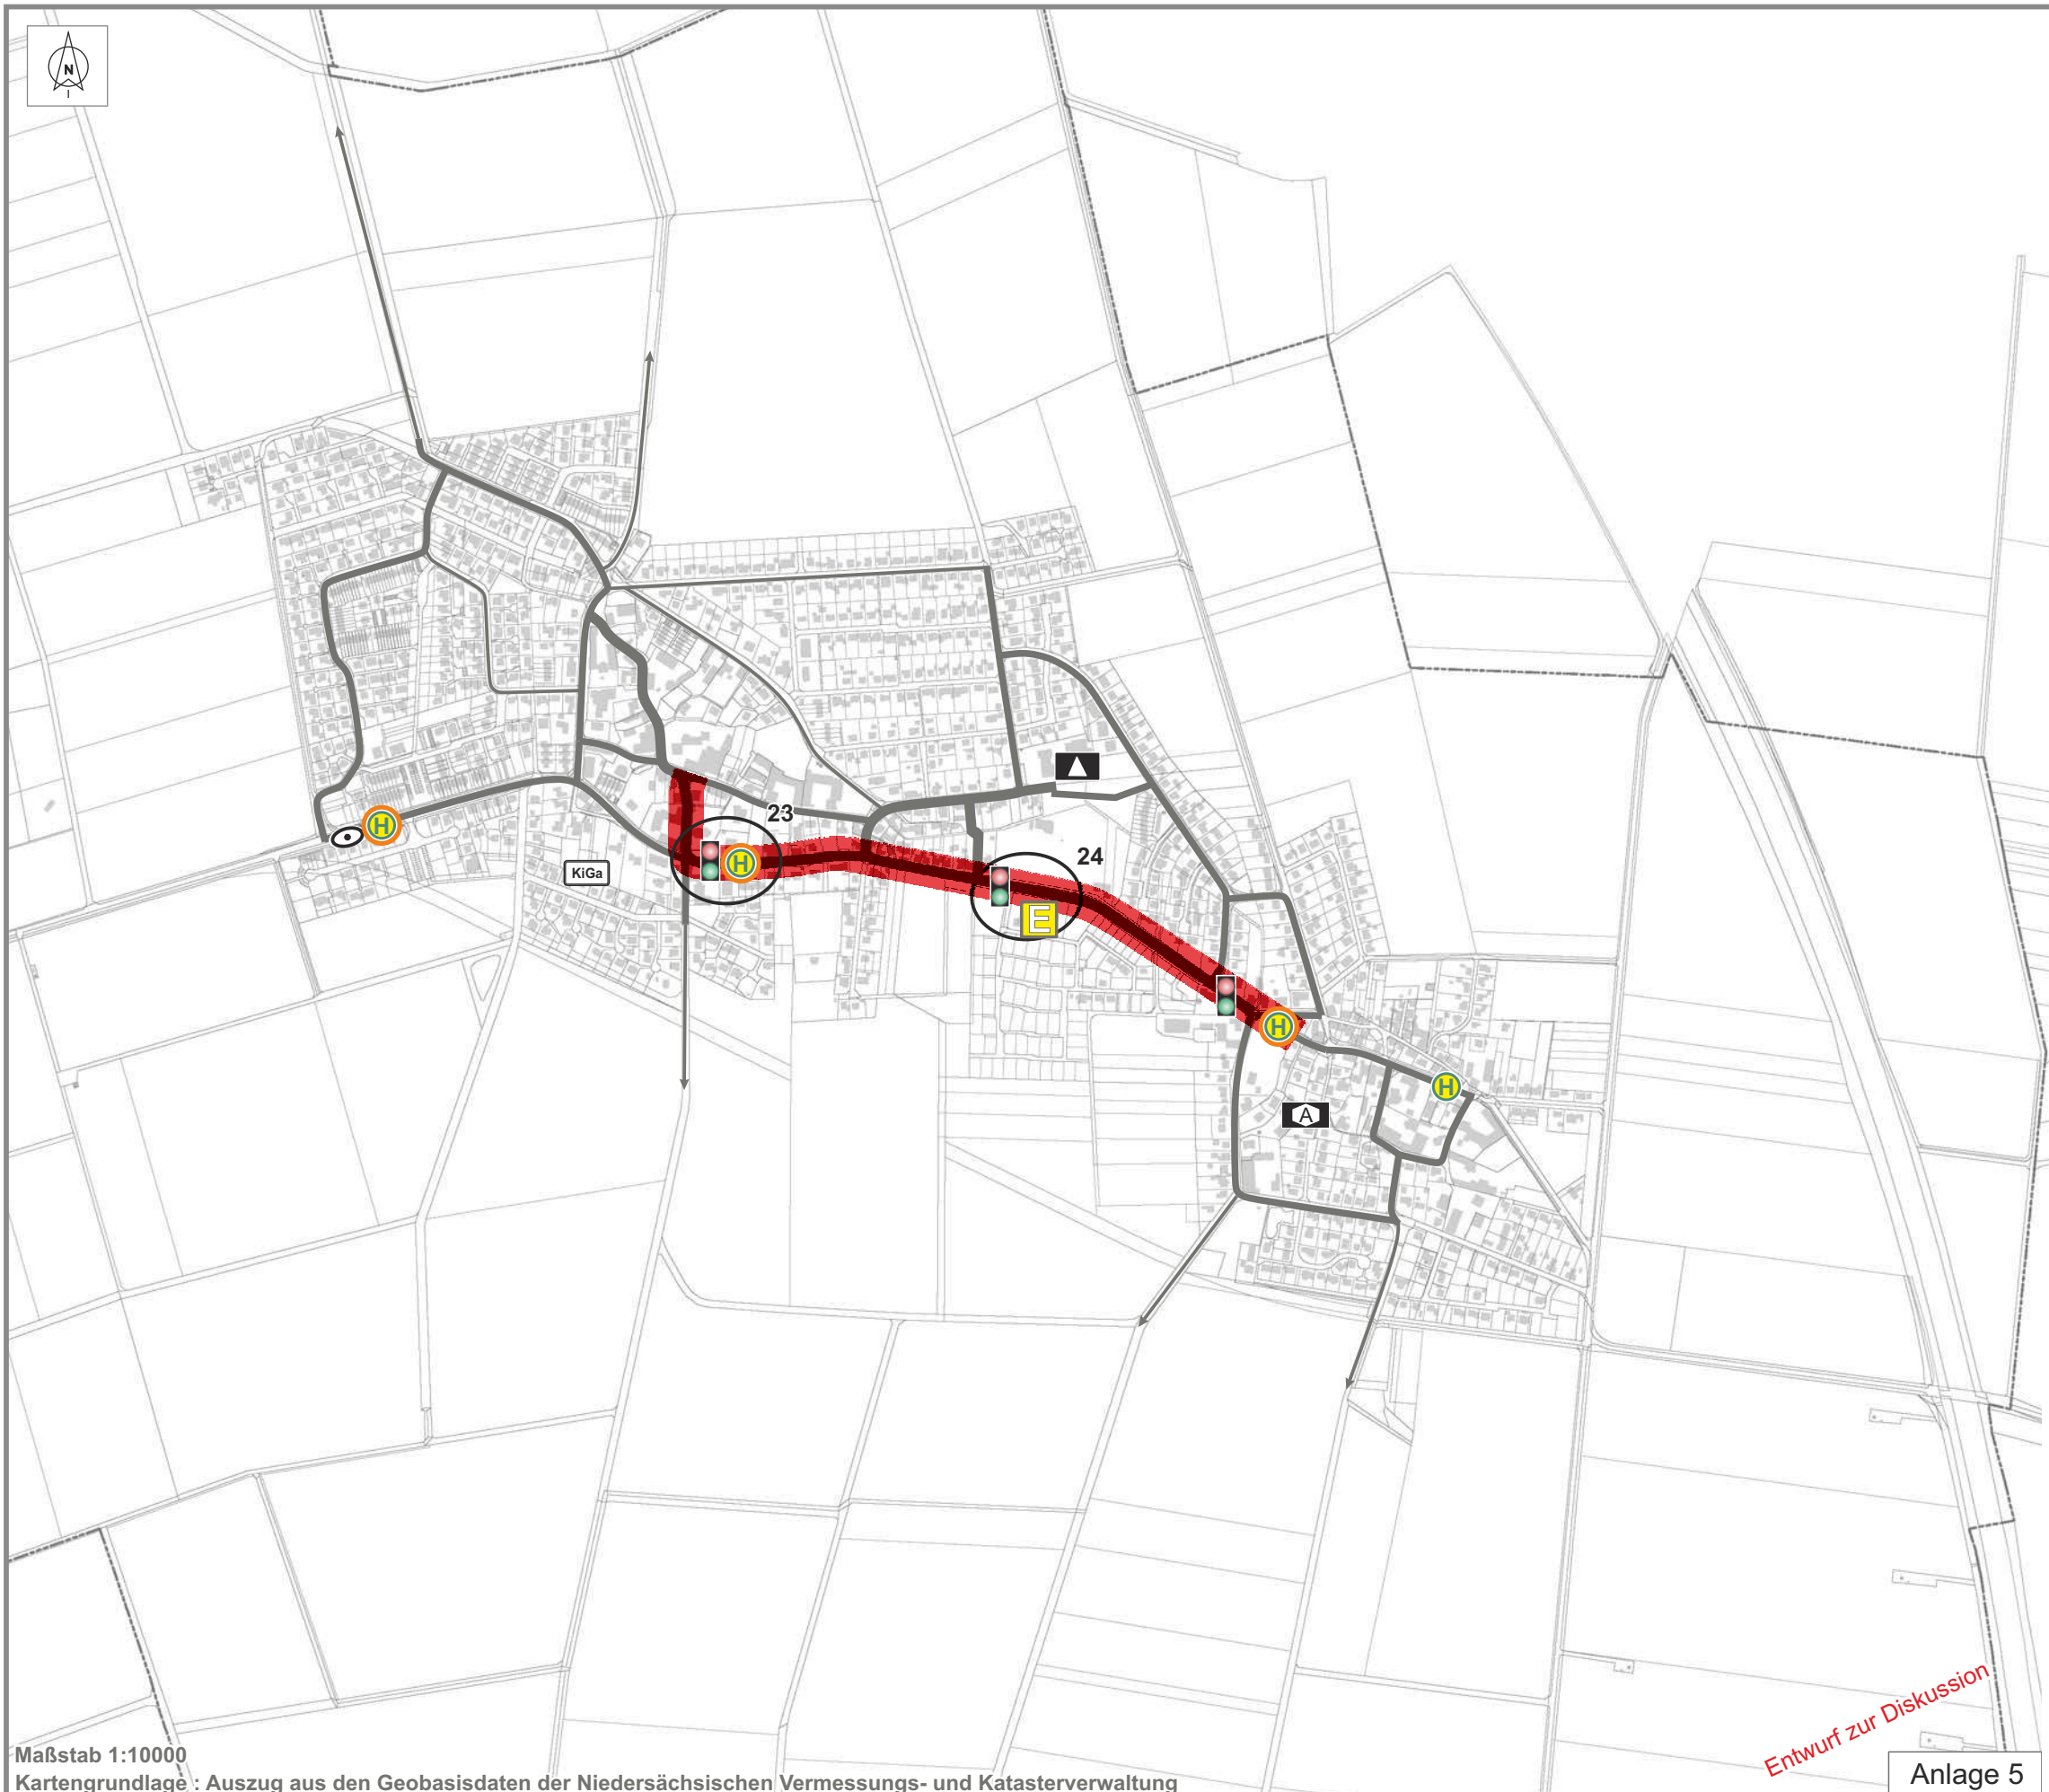

VERKEHRSENTWICKLUNGSPLAN

LAATZEN

HANDLUNGSPROGRAMM BARRIEREFREIHEIT

Fußwege

- Barrierefreies Wegenetz
- Hauptfußweg
- Nebenfußweg
- Ergänzungsfußweg

Quellen und Ziele

- S-Bahn
- Stadtbahnhaltestelle
- Bushaltestelle (stark frequentiert)
- Bushaltestelle
- Schule
- Sportplatz/-halle
- öffentl. Verwaltung
- Frei-/Hallenbad
- Senioren-/Pflegeheim
- Krankenhaus
- KiGa
- Einkaufszentrum/Nahversorger
- Geschäftsbereich

Querungssicherung im Bestand (Auswahl)

- LSA / Bedarfs-LSA
- Mittelinsele
- Fußgängerüberweg
- Maßnahmschwerpunkt / lfd. Nr

INGELN-OESSELSE
BARRIEREFREIES WEGENETZ /
MAßNAHMSCHWERPUNKTE

Maßstab 1:10000

Kartengrundlage : Auszug aus den Geobasisdaten der Niedersächsischen Vermessungs- und Katasterverwaltung

Entwurf zur Diskussion

Anlage 5

2762 160202 Ingeln-Oesselse.cdr 14-3-16 Nö.RG, Wi