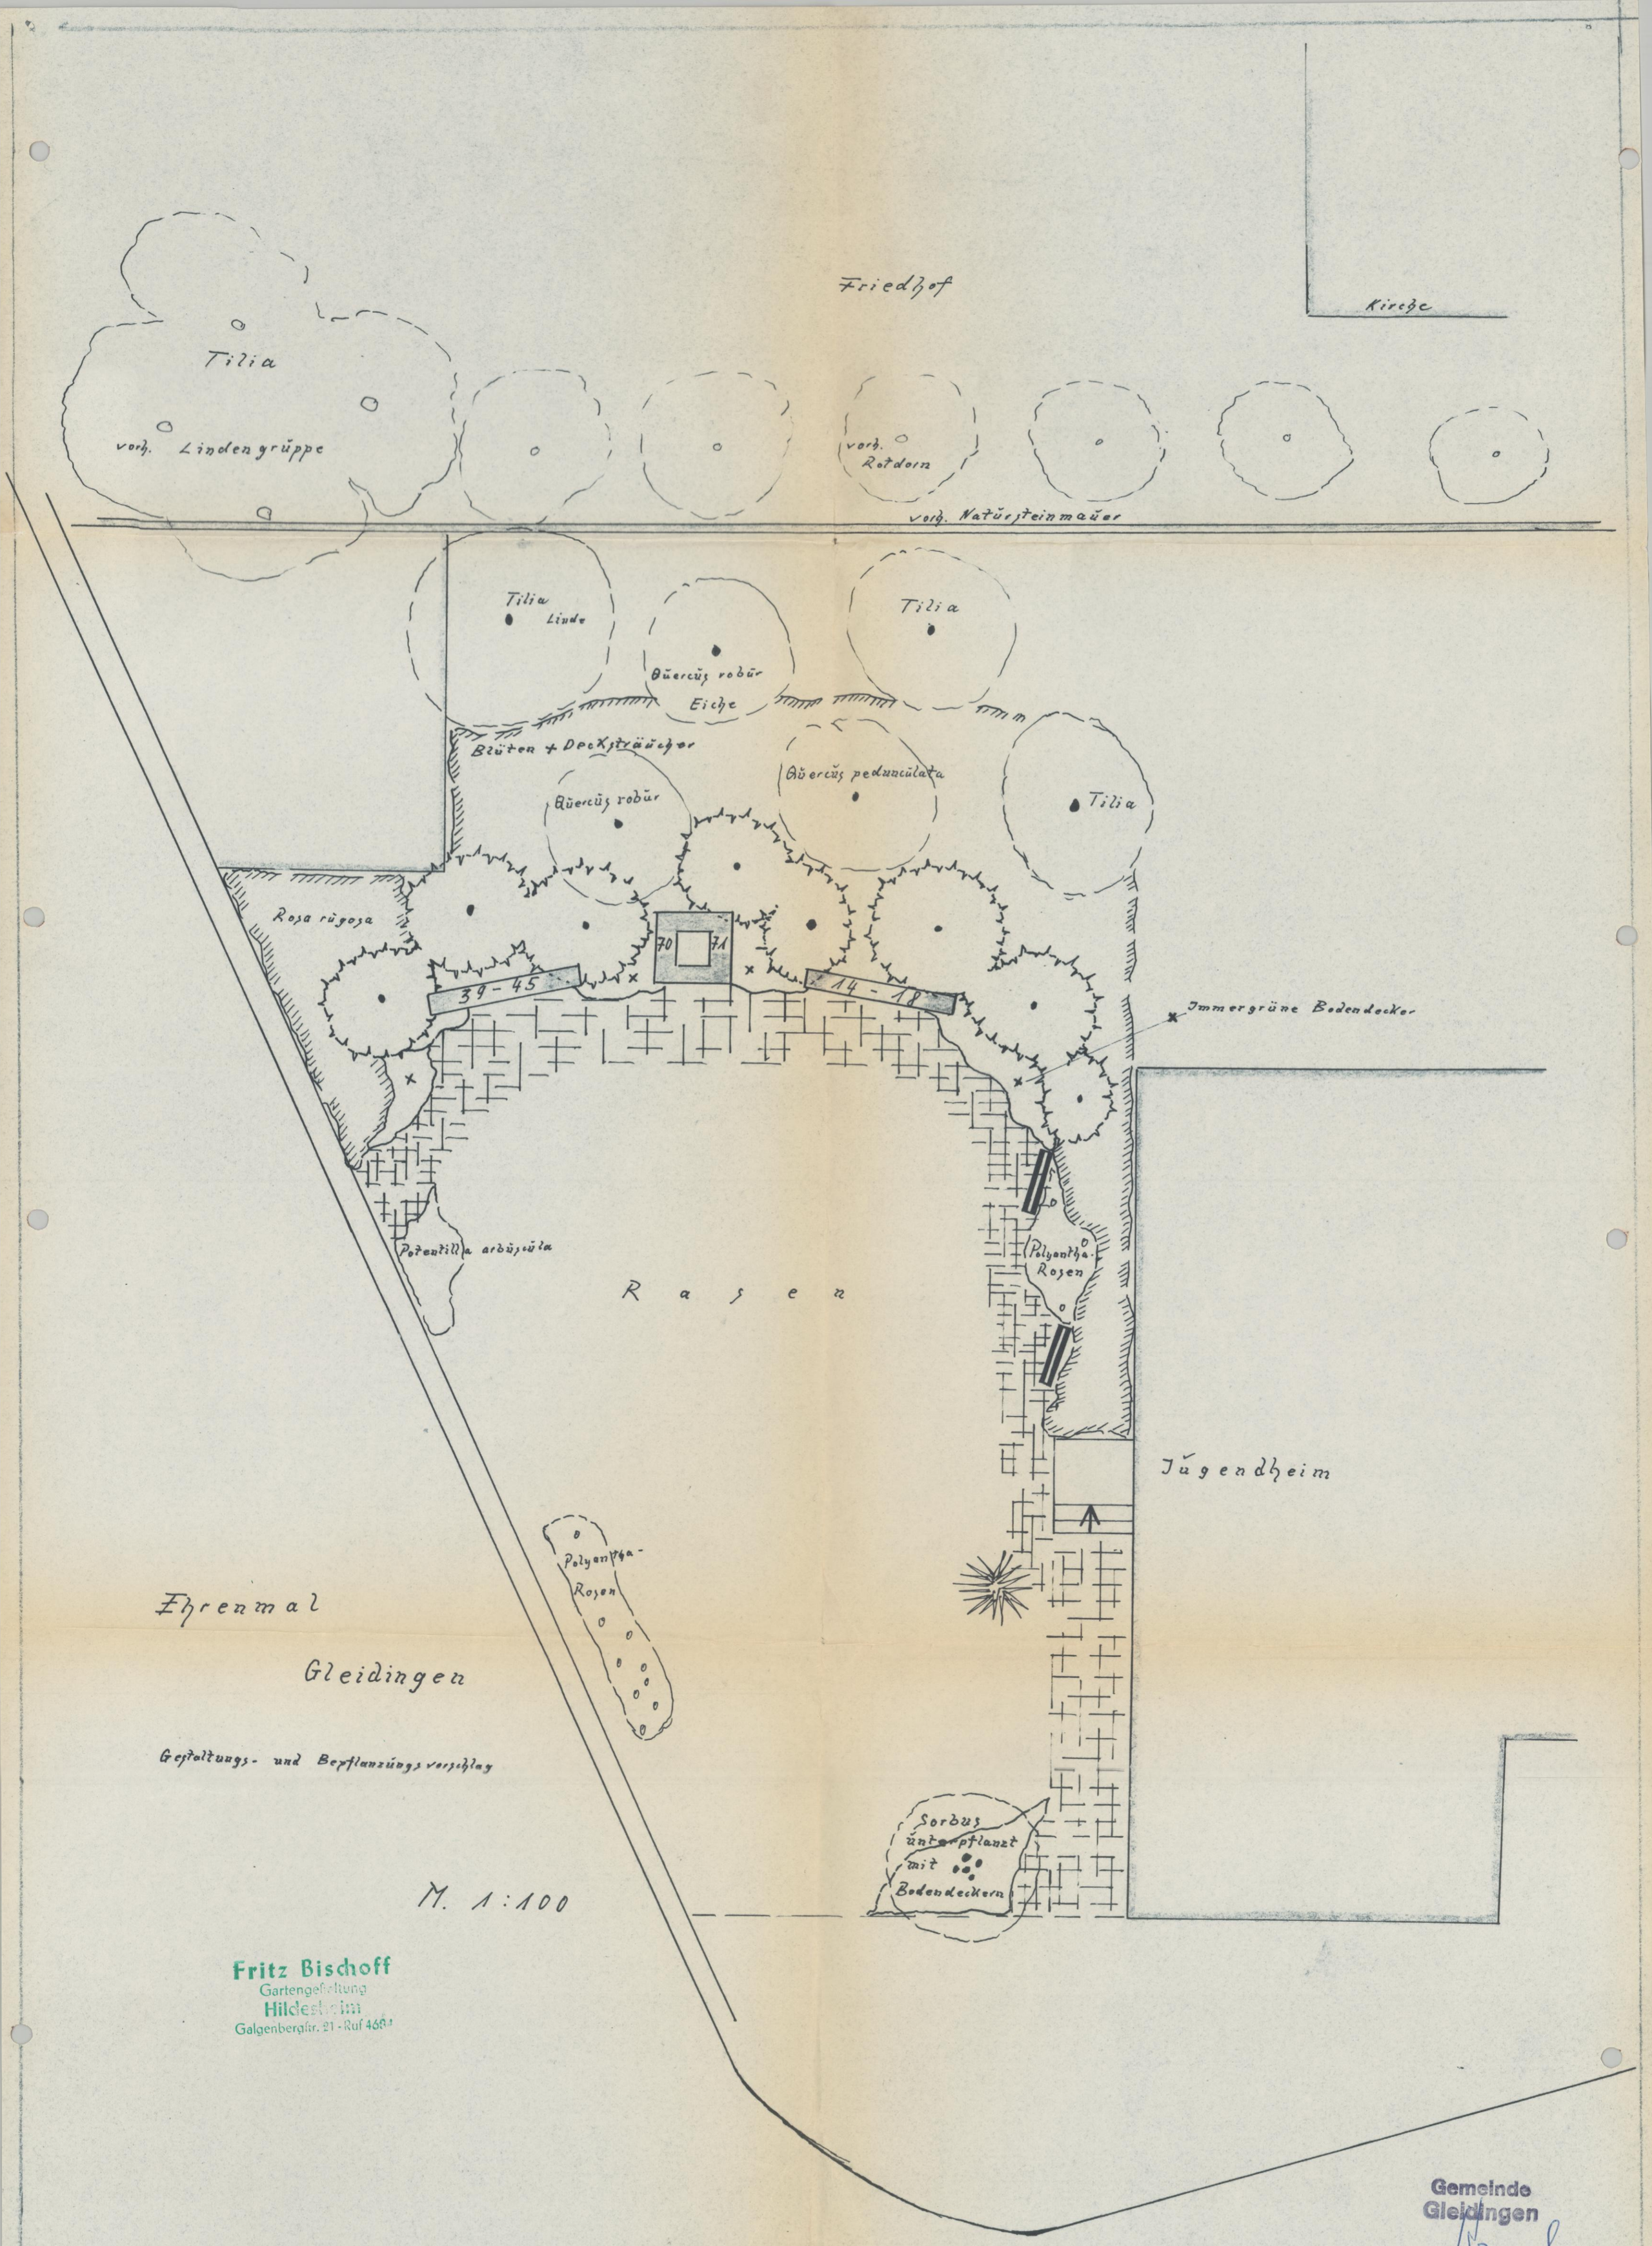
Friedhof
Kirche
Tilia
vorh. Lindengruppe
vorh. Rotdorn
vorh. Natursteinmauer
Tilia
Linde
Quercus robur
Eiche
Tilia
Büsten + Deckysträucher
Quercus pedunculata
Quercus robur
Tilia
Rosa rugosa
70
71
39 - 45
14 - 18
Immergrüne Bodendecker
Potentilla arbuscula
Polyantha-Rosen
R a s e n
Jugendheim
Polyantha-Rosen
Ehrenmal
Gleidingen
Gestaltungs- und Bepflanzungsvorschlag
Sorbus unterpflanzt mit Bodendeckern
M. 1:100
Fritz Bischoff
Gartengestaltung
Hildesheim
Galgenbergstr. 21 - Ruf 46
Gemeinde
Gleidingen